





Проект по благоустройству территории МИИГАиК,
выполненный командой Five MA

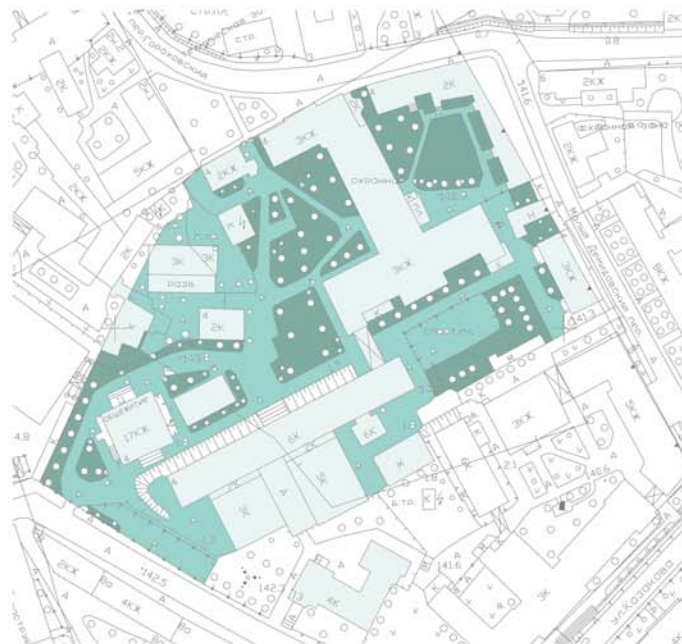

Ситуационный план территории МИИГАиК.
Масштаб 1:1000

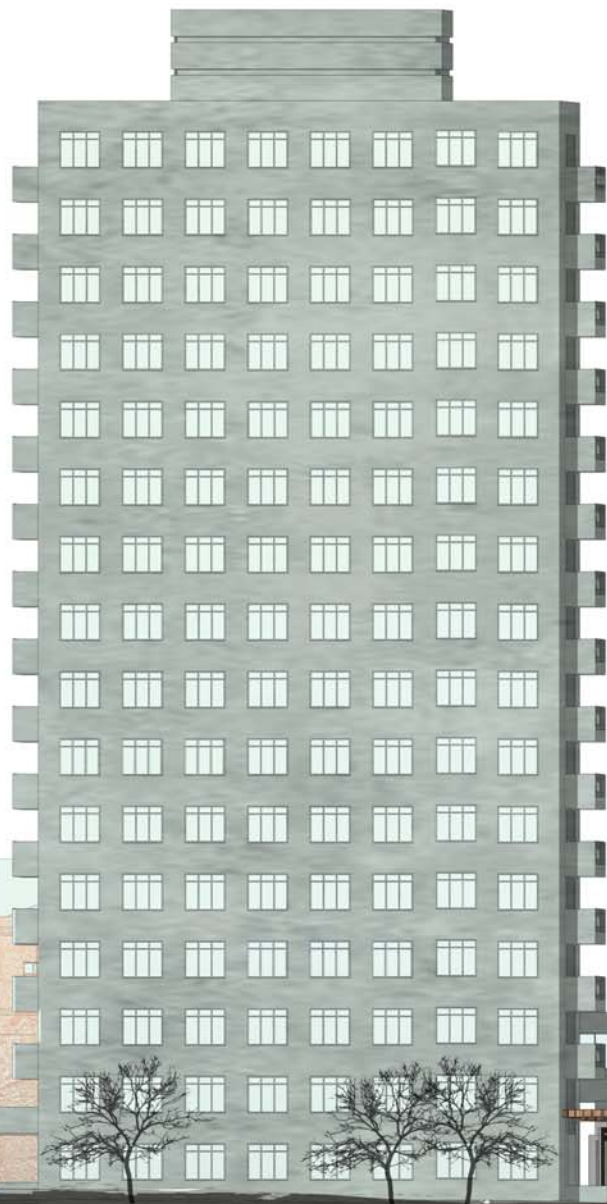

Разрабатываемый участок.
Масштаб 1:1000


Фасад с предлагаемым проектным решением.
Масштаб 1:100





Проект благоустройства территории МИИГАиК. Дорожку, ведущую от проходной к главному корпусу, предполагается выложить крупным мощением и расширить за счёт частичного нависания плит над склоном, а также обустроить дополнительное освещение. Навес над лестницей в общежитии предлагается заменить более лёгкой, но и более широкой перголой, которая, в числе прочего, создаёт взаимосвязь рекреационной зоны с остальной территорией института.

План разрабатываемого участка.
Масштаб 1:200

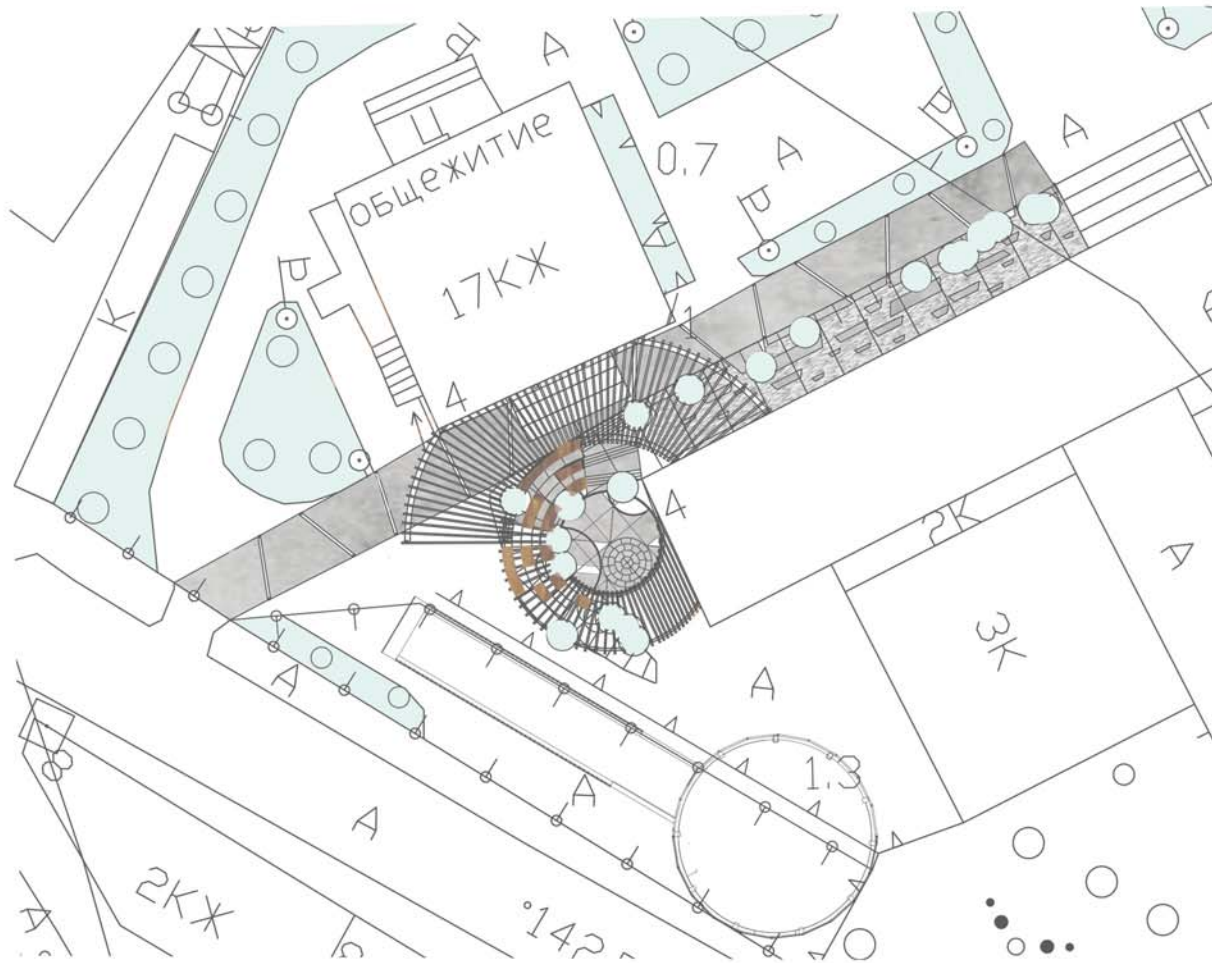

Вид от проходной на путь до входа в главный корпус и рекреационную зону

Рядом с проходной возможно размещение парковки, которая лишит проблему большого количества автомобилей непосредственно на территории ВУЗа.





Проект благоустройства территории МИИГАиК. Рекреационная зона для досуга и самостоятельной работы. Представляет собой амфитеатр, который формируется вокруг монумента. На амфитеатре расположены деревянные сидения и зоны с декоративным гравием, которые расположены таким образом, чтобы сохранить существующие деревья. Сам же монумент представляет собой календарь, которым предполагается пользоваться, выставляя дату на окружностях с помощью подвижной вертикальной плиты. Половина амфитеатра накрыта лёгкой перголой, создающей тень в жаркую погоду. Ещё одна пергола накрывает лестницу в общежитие, которую продолжает лестница в рекреационную зону.


АксонOMETрическая проекция




Фасад монумента.
Масштаб 1:100



План монумента.
Масштаб 1:100

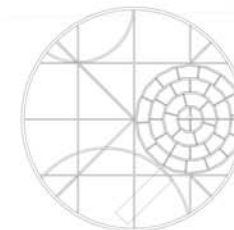


Вид на рекреационную зону из окон главного корпуса

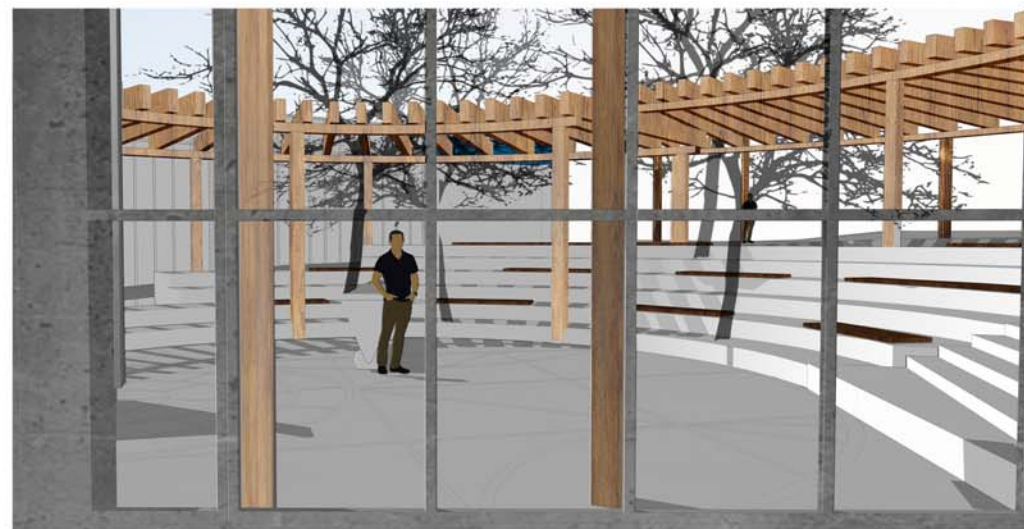



Проект благоустройства территории МИИГАиК. Склон и парковка.


План склона.
Масштаб 1:200

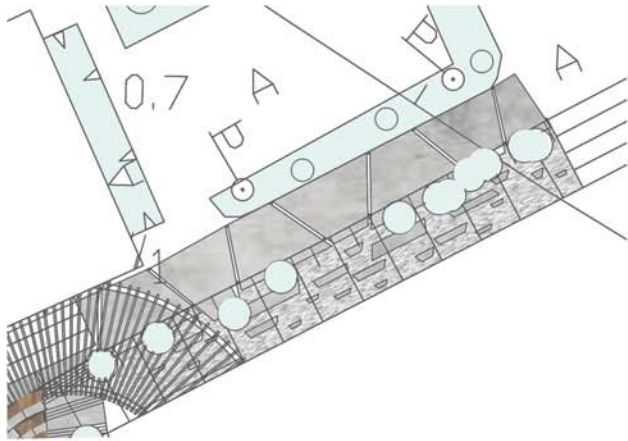

Вид на склон из окон столовой главного корпуса



Местоположение парковки.
Масштаб 1:200

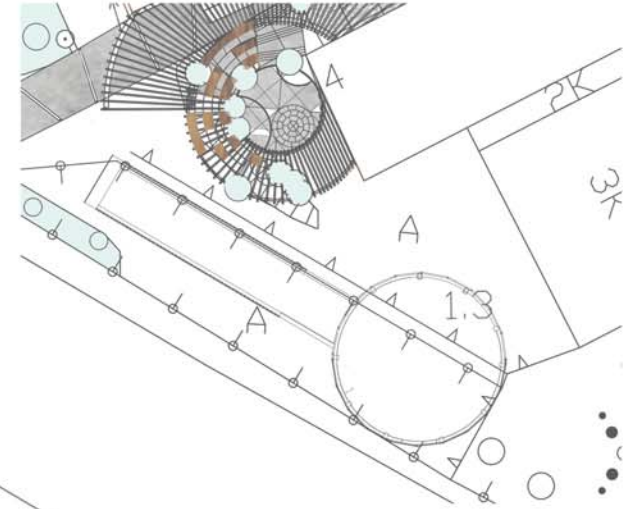

План типового этажа парковки.
Масштаб 1:100



Продольный разрез парковки.
Масштаб 1:100

