






ФАСАД
МАСШТАБ 1:200

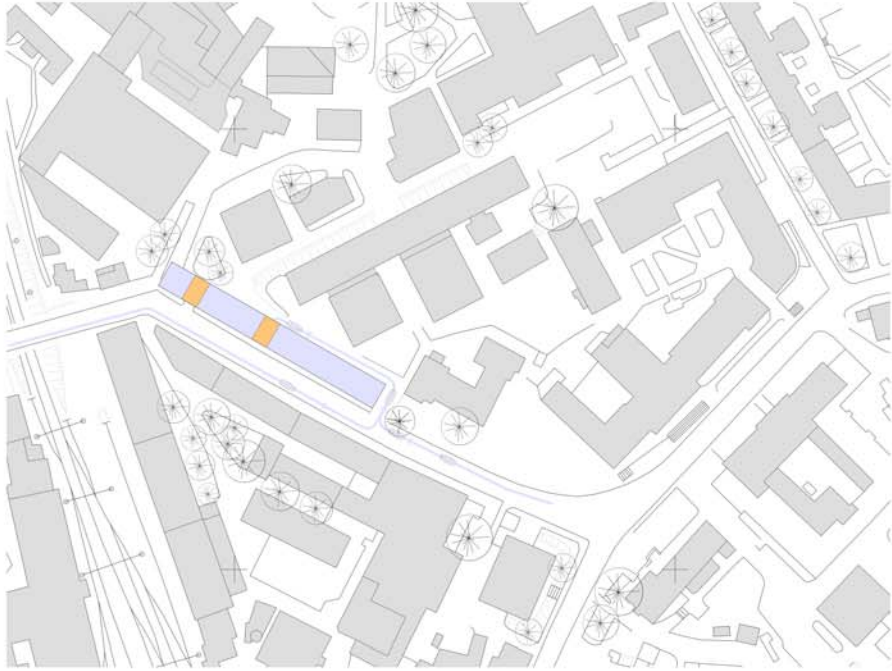


ГЕНПЛАН
МАСШТАБ 1:1000

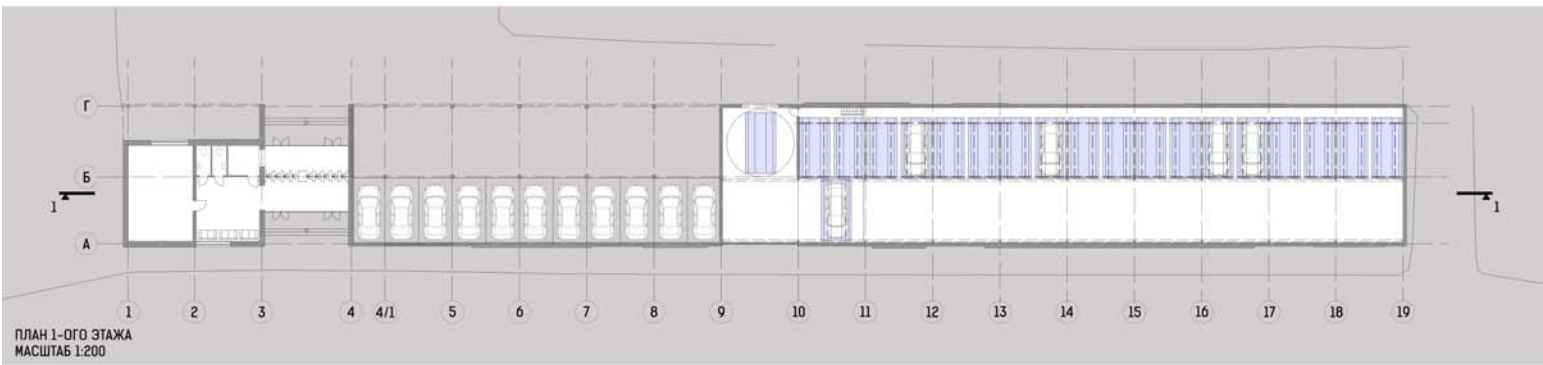

ПЛАН 1-ОГО ЭТАЖА
МАСШТАБ 1:200

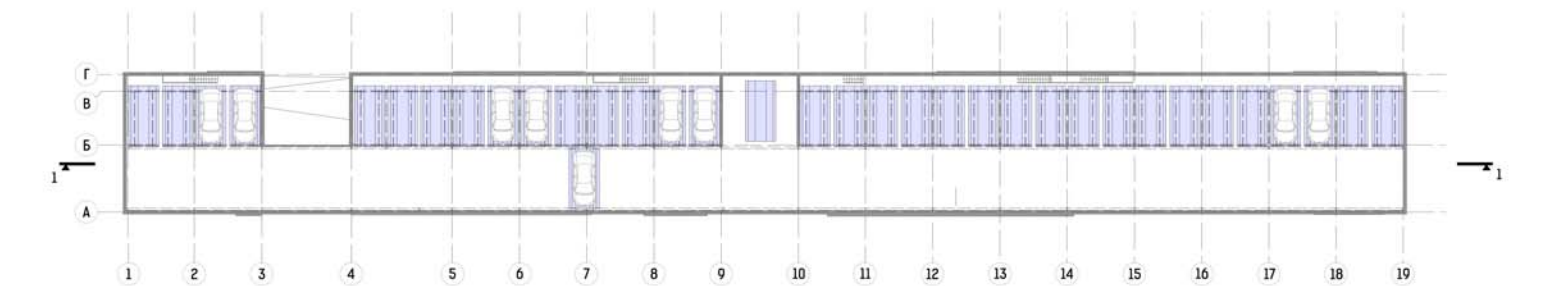

ПЛАН 2-ОГО ЭТАЖА
МАСШТАБ 1:200

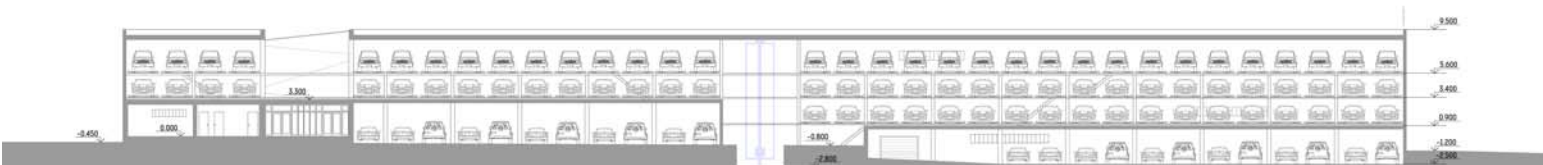

РАЗРЕЗ 1-1
МАСШТАБ 1:200