



# ПРОЕКТ ГАРАЖА НА 143 МАШИНОМЕСТА

ОБЩАЯ ПЛОЩАДЬ - 6360 М<sup>2</sup>  
 1 ЭТАЖ - 1605 М<sup>2</sup>  
 2 ЭТАЖ - 1585 М<sup>2</sup>  
 3 ЭТАЖ - 1585 М<sup>2</sup>  
 -1 ЭТАЖ - 1585 М<sup>2</sup>


ПАРКОВочНЫЕ МЕСТА: 143  
 1 ЭТАЖ - 22  
 2 ЭТАЖ - 39  
 3 ЭТАЖ - 44  
 -1 ЭТАЖ - 38

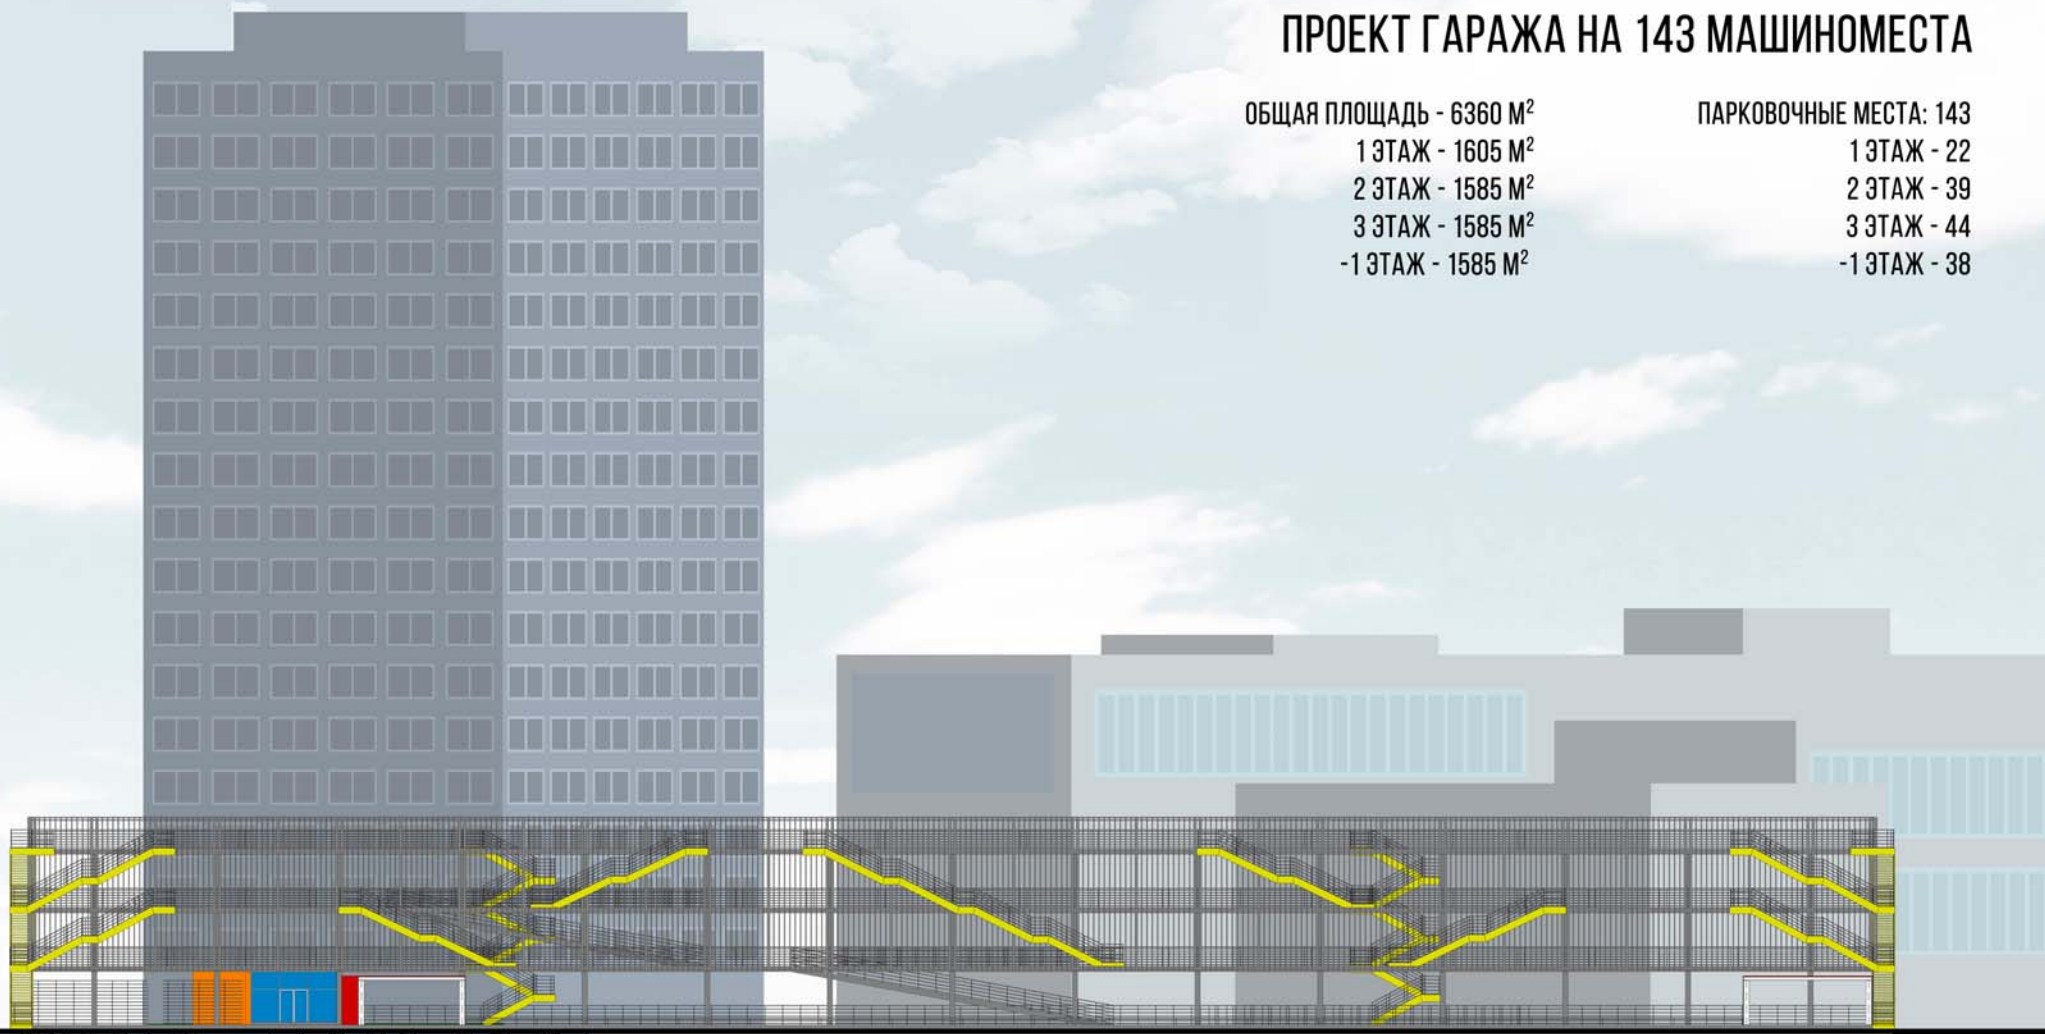


ЮЖНЫЙ ФАСАД 1:200

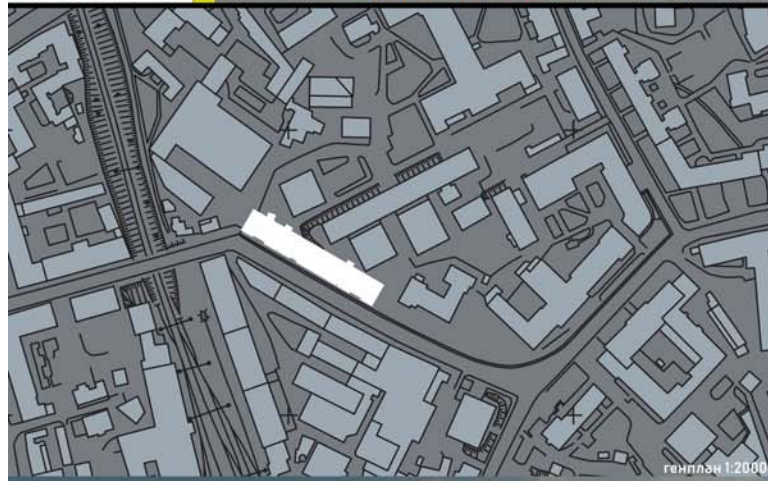



генплан 1:2000

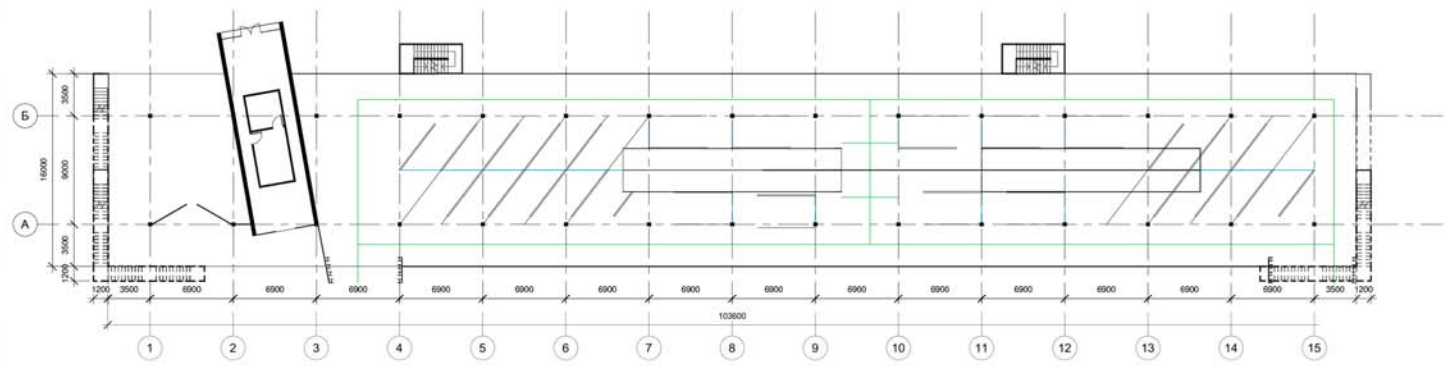


1 ЭТАЖ 1:200

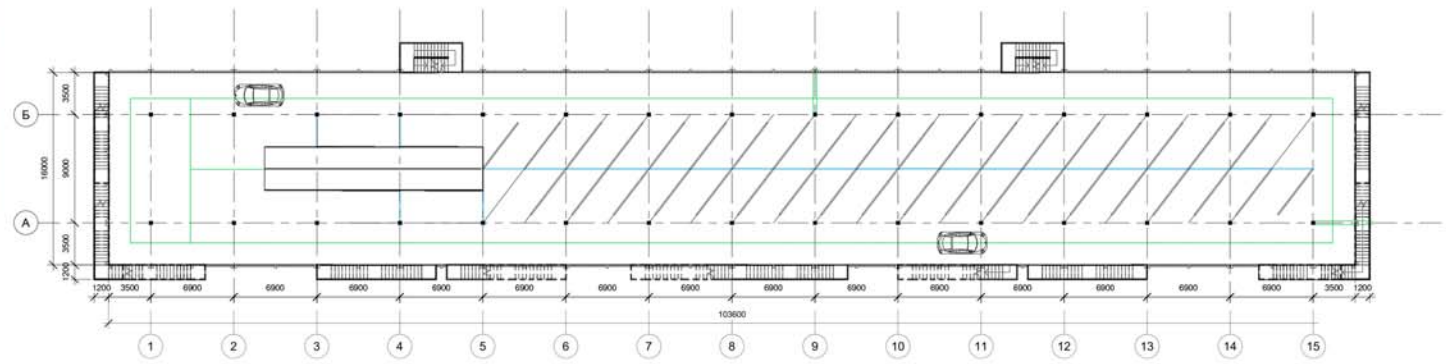

3 ЭТАЖ 1:200

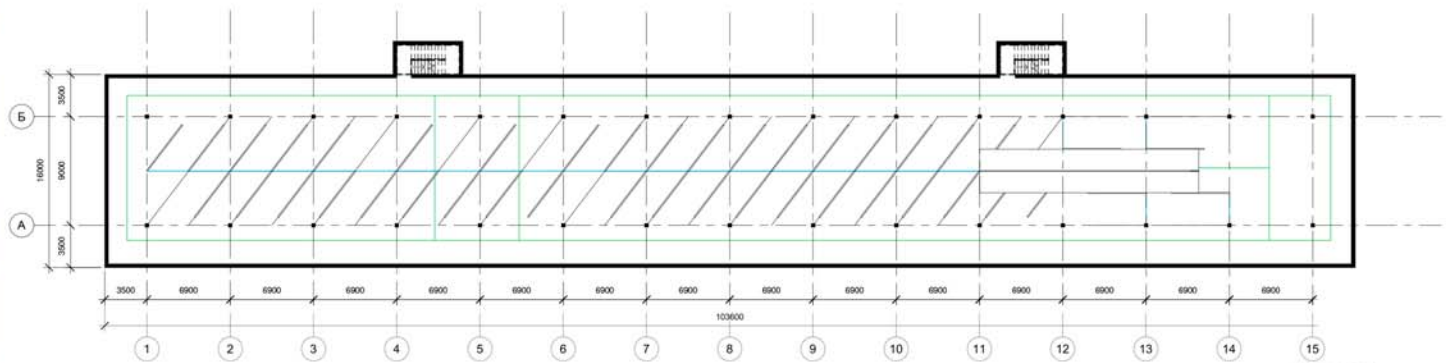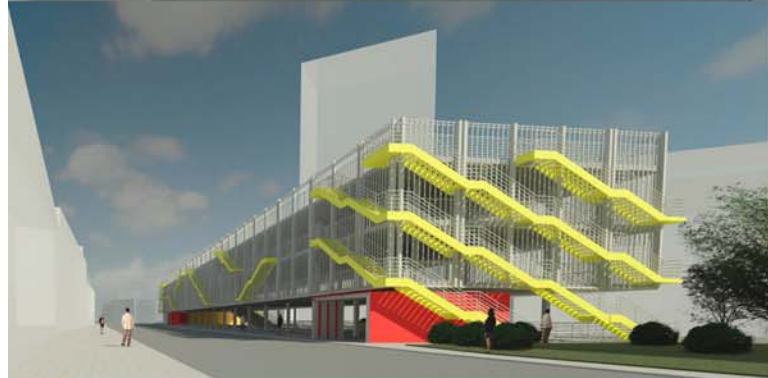

-1 ЭТАЖ 1:200

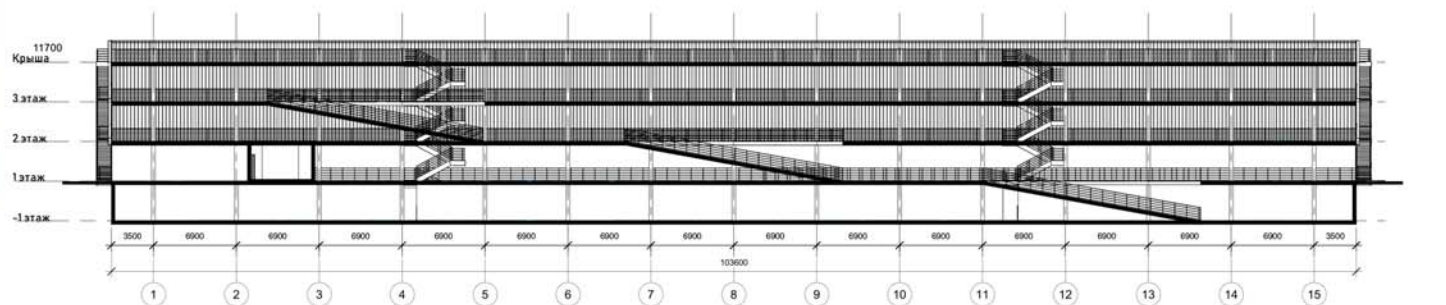

РАЗРЕЗ 1-1 1:200

