




# ПРОЕКТ АВТОМАТИЗИРОВАННОГО ГАРАЖА НА 140 МАШИНОМЕСТ

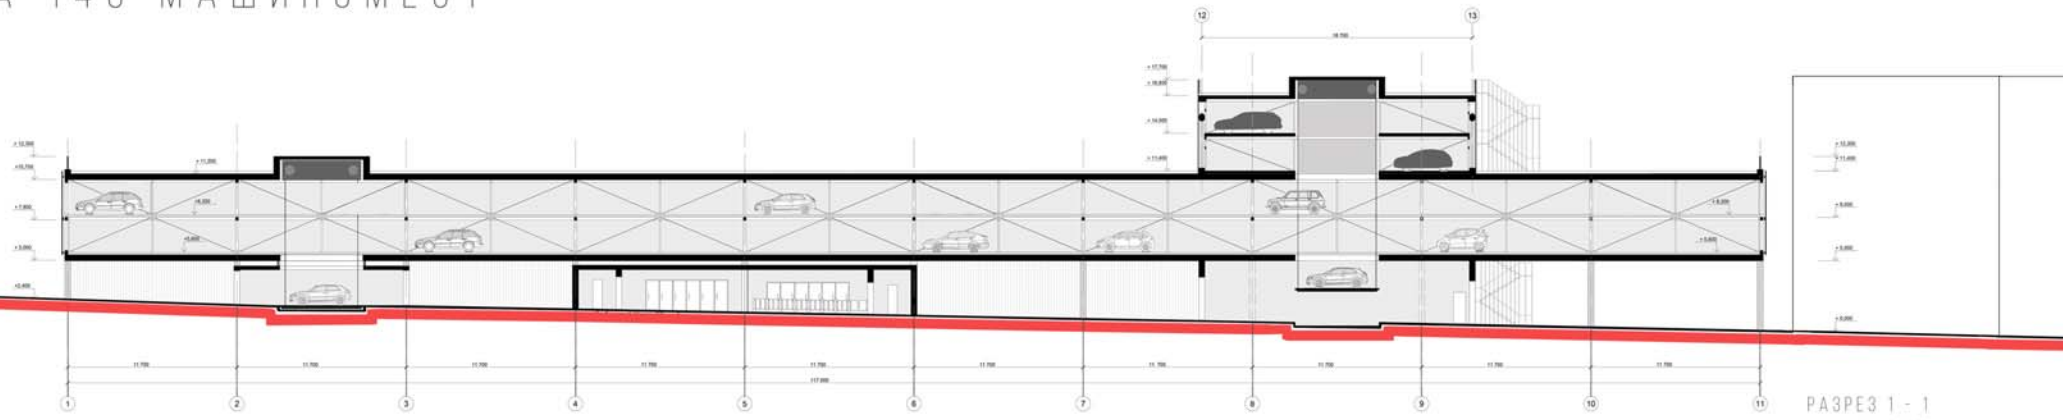


РАЗРЕЗ 1 - 1  
М 1:200

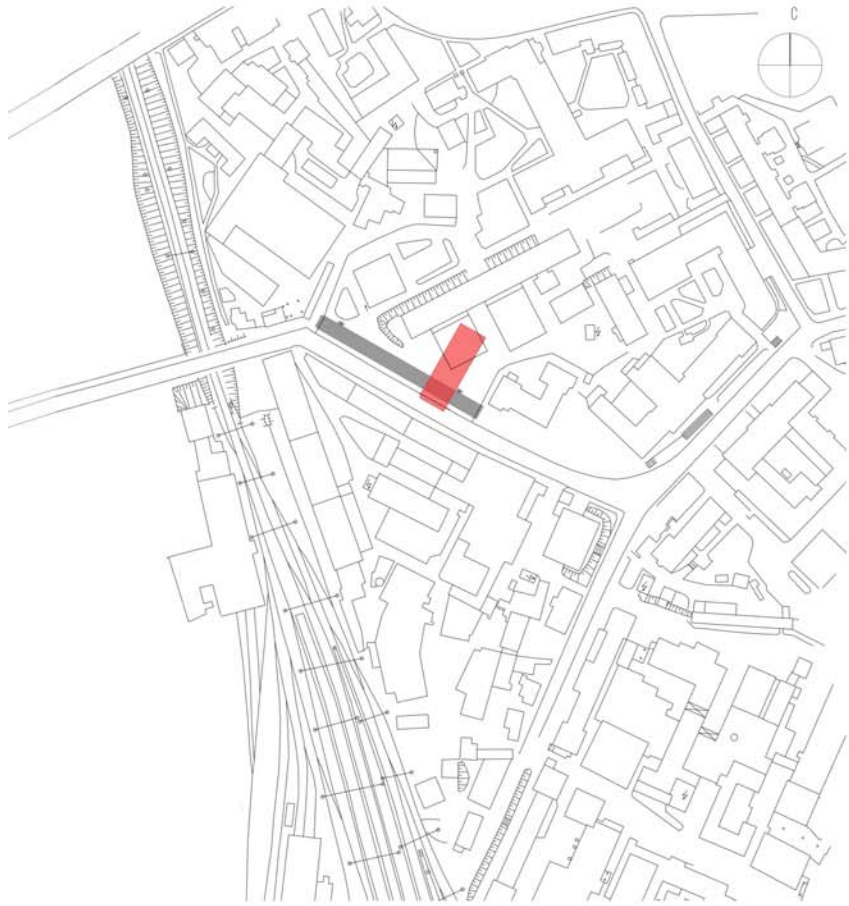


ГЕНПЛАН  
М 1:2000

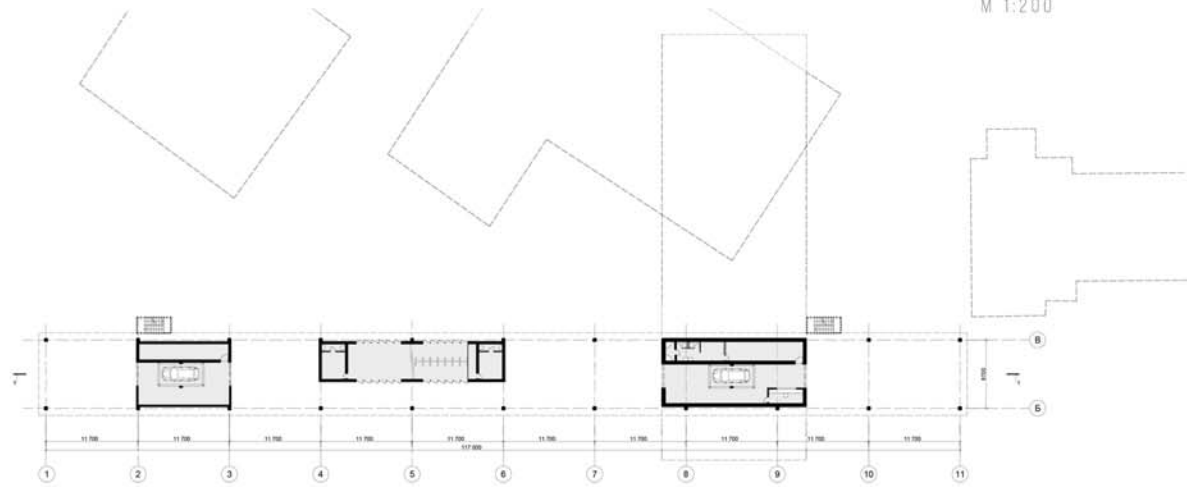

ПЛАН 1 ЭТАЖА  
М 1:400

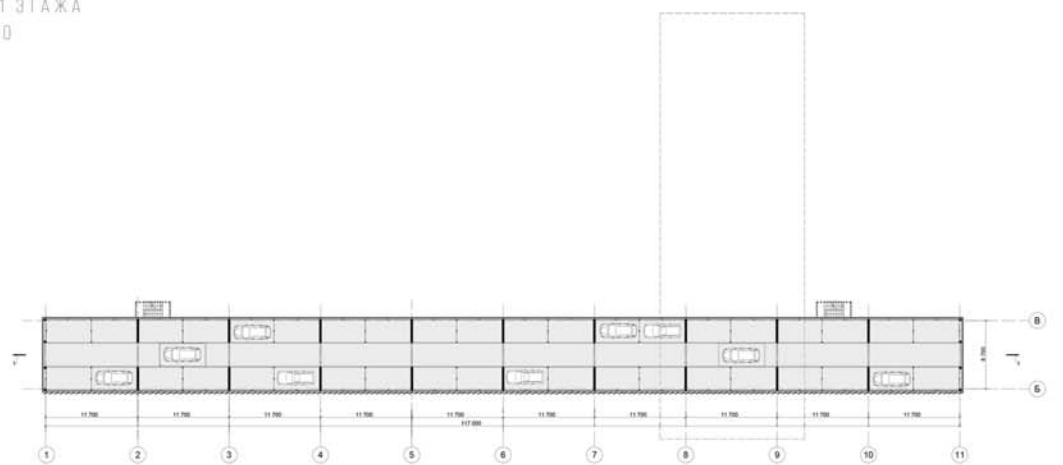

ПЛАН 2 ЭТАЖА  
М 1:400

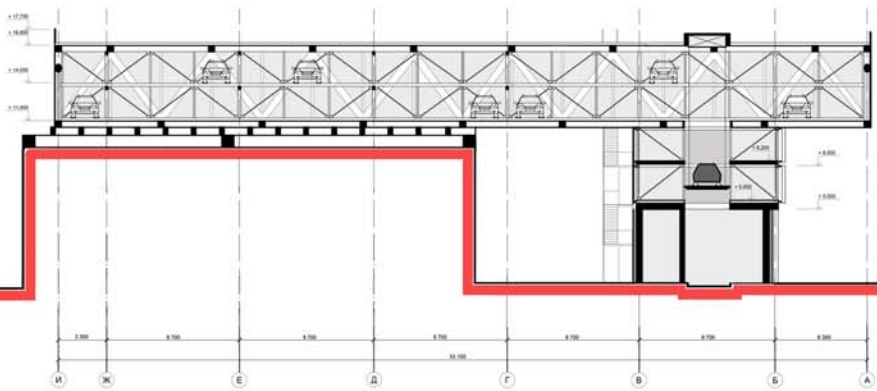

РАЗРЕЗ 2 - 2  
М 1:200



ПЛАН 4 ЭТАЖА  
М 1:400

## ТЕХНИКО-ЭКОНОМИЧЕСКИЕ ПОКАЗАТЕЛИ:

ОБЩАЯ ПЛОЩАДЬ: 3090 М<sup>2</sup>  
 1 ЭТАЖ: 400 М<sup>2</sup>  
 2 ЭТАЖ: 680 М<sup>2</sup>  
 3 ЭТАЖ: 680 М<sup>2</sup>  
 4 ЭТАЖ: 665 М<sup>2</sup>  
 5 ЭТАЖ: 665 М<sup>2</sup>

## ПАРКОВЫЕ МЕСТА: 140 МАШИНОМЕСТ

2 ЭТАЖ: 40  
 3 ЭТАЖ: 40  
 4 ЭТАЖ: 30  
 5 ЭТАЖ: 30

